

עמית מירון
פולה חדד
לאה בנילוש
לאה דיין
טל בכר
לין ביתן

סט תוכניות עבודה


מנחים: גיל דביר, שי שמואל ובת-עמי זלוטניק לוי

מאקדמיה לפרקטיקה 2020. המכללה למנהל.

בית הספר
לעיצוב וחדשנות



קבוצה 72 עיצוב פנים	תוכנית אינסטלציה
אלי ויזל 2, ראשון לציון נייד- 050-4423422	קנ"מ 1:50
מיקומים סופיים של כלים סניטאריים וברזים לאחר בחירת חומרים	
קיר קיים	
הכנות ניקוזים וצנרת מיזוג אוויר בתיאום אם קבלן מיזוג אוויר	
מיקום מרכזית מים וסוג צנרת על פי תכנון יועץ אינסטלציה	
מיקומים סופיים במסבח ע"פי חברת מסבחים	
כל התכניות בכפף לאישור העירייה אין לבצע עבודה על פי תכנית זו ללא רישון/ בניה בר- חוקף	
אין לפגוע או להרוס אלמנט קונסטרוקטיבי כלשהו במהלך העבודה	
מגישות: עמית מירון-פולה-חדר-של בכר לאה דיין-לאה בניכונ-לין ביתן	
מרצים: גיל דביר-שי שמואל-בת-עמי זלומניק לוי	
ע" מרצה: ליהי שטרנוגו- חן חפץ	
שם הקורס: אקדמיה לפרקטיקה	
שם הפרויקט: BAMIYA	
גליון 4	

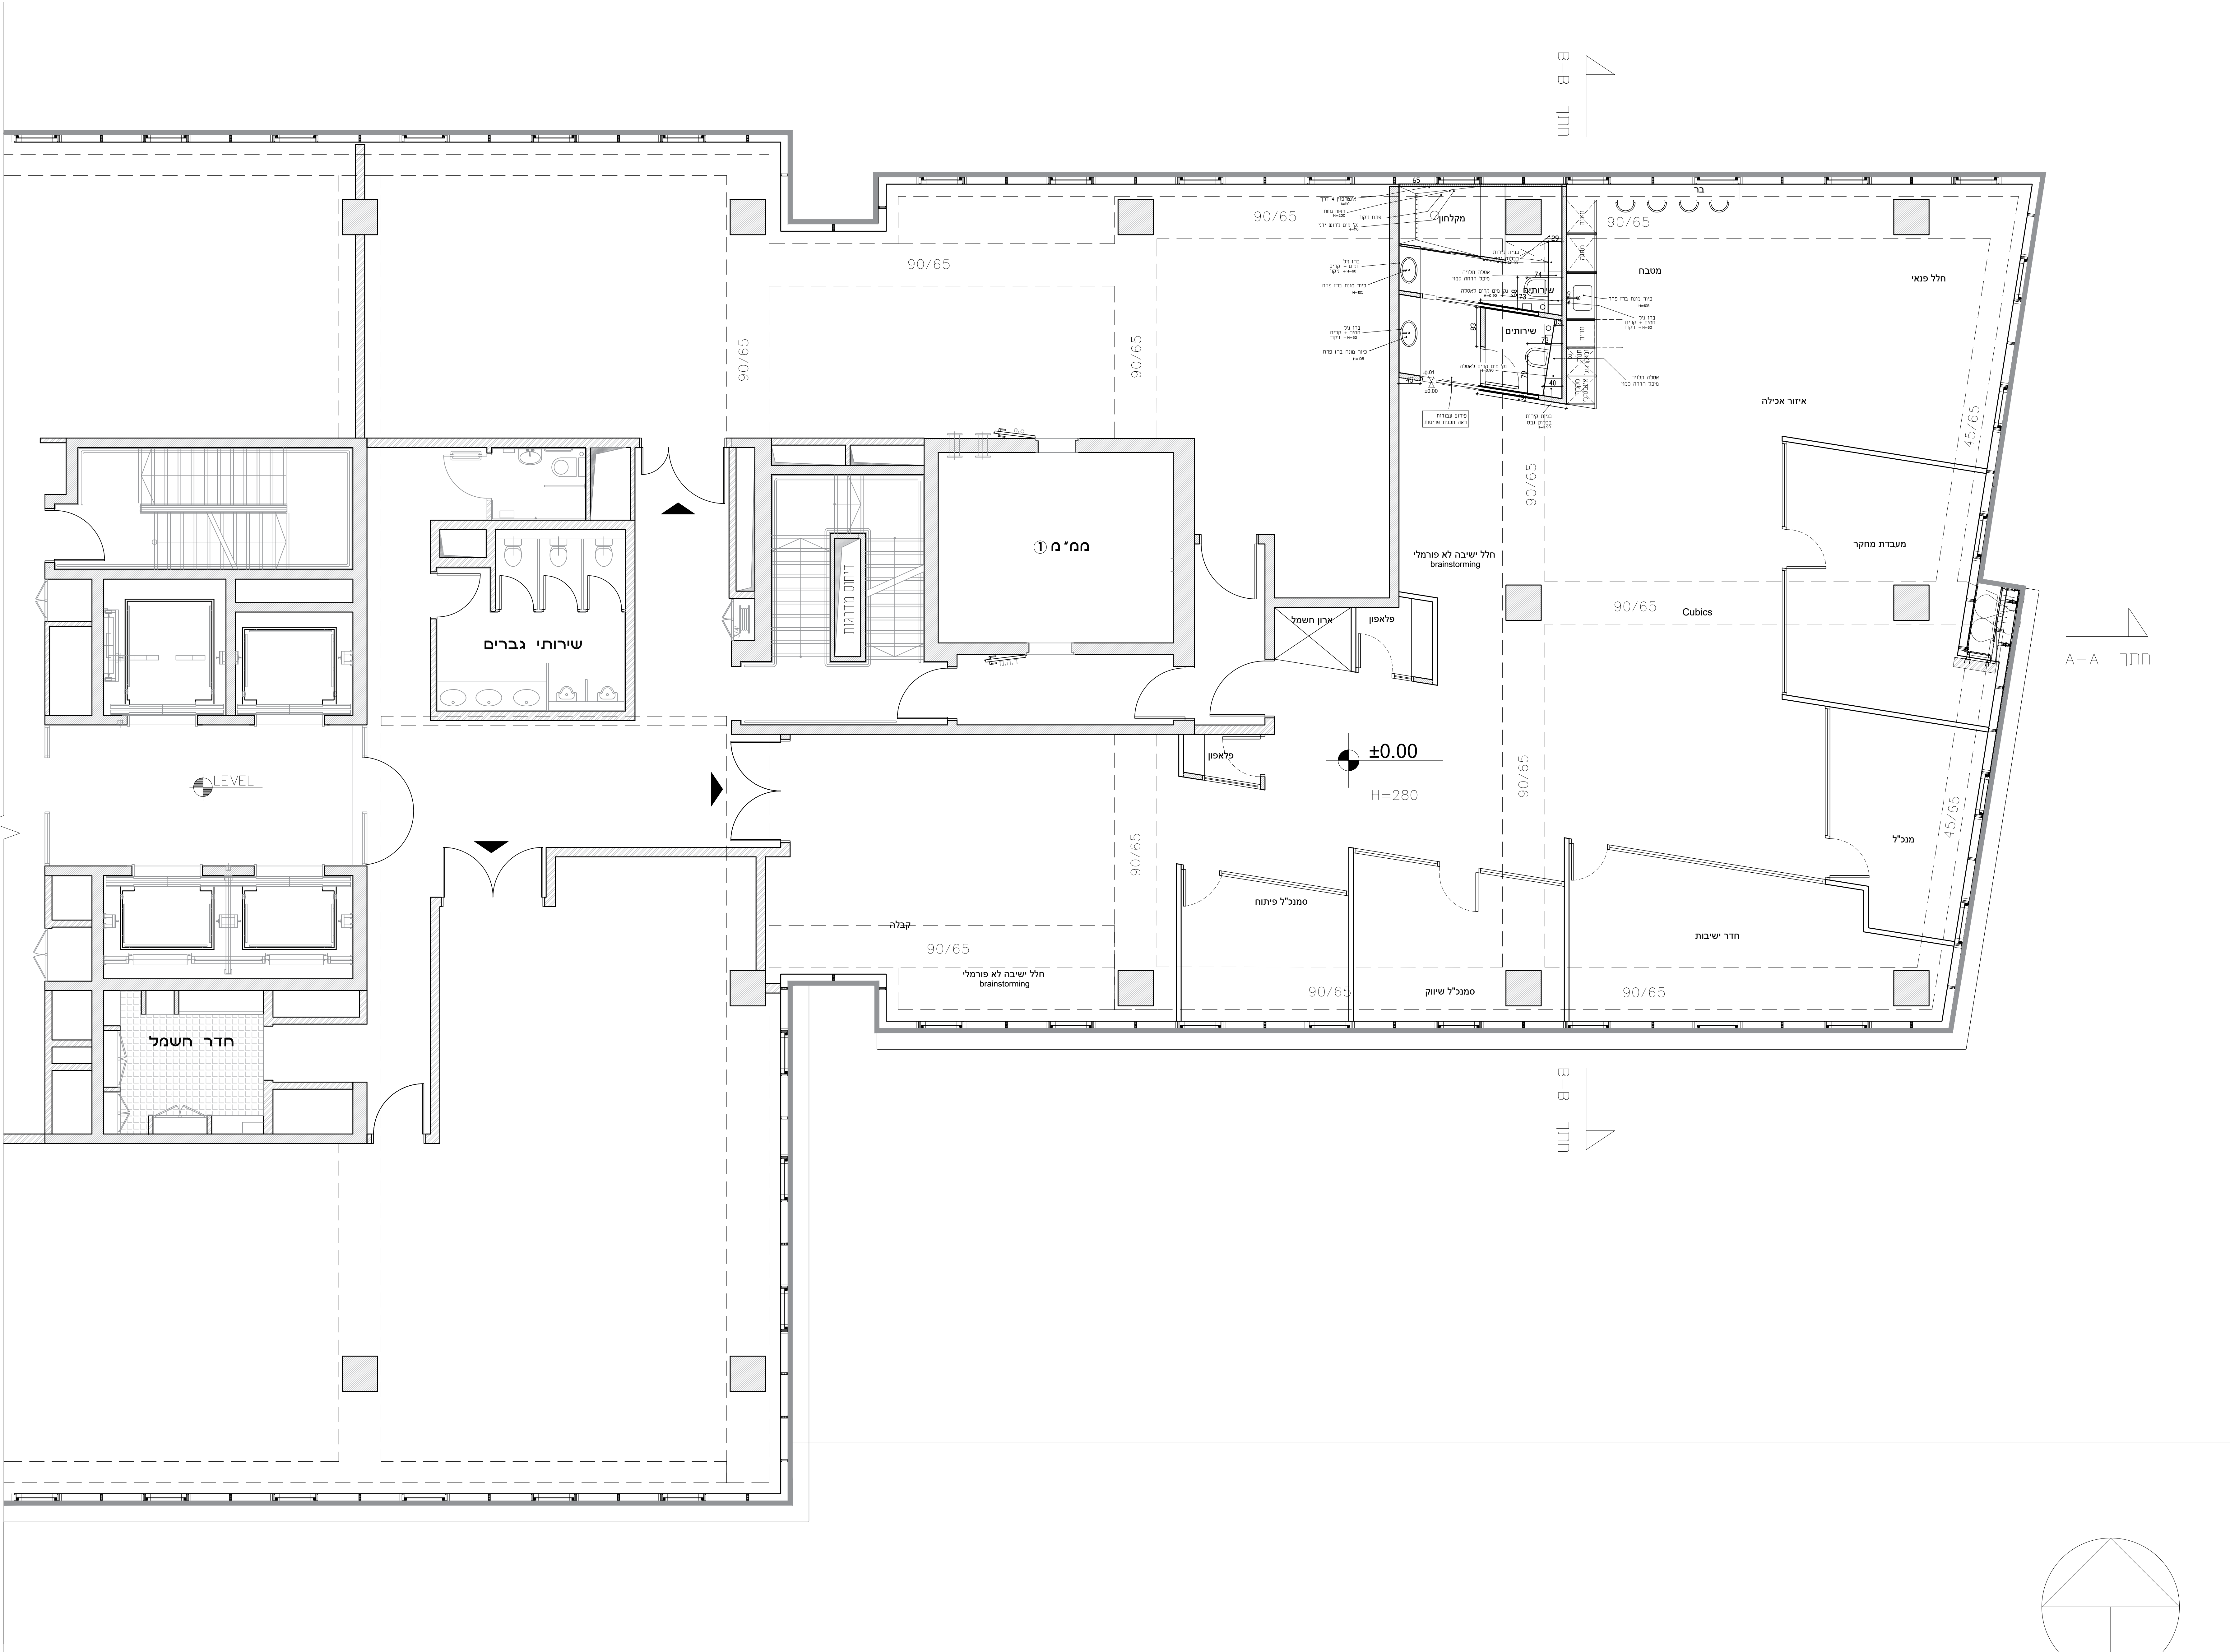

קבוצה 72 עיצוב פנים	תוכנית חשמל
אלי ויזל 2, ראשון לציון נייד- 050-4423422	קנ"מ 1:50

קירות	
-------	--

מקרא חשמל:

נקע חשמל רגיל
נקע כוח
נקע מוגן מים H=110
נקע שלווזיה (כבלים)
נקע שלפון
תקשורת
אינטרקום H=140
לחצן פעמון H=120
פעמון דירתי H=230
לוח חשמל ותקשורת
כל הנקעים H=50 כל המפסקים H=80
מיקומים סופיים במטבח עפ"י חברת מטבחים
הכנות ומיקומים מיזוג אוויר בתאום עם קבלן מיזוג אוויר
הכנות למערכת אזעקה בתאום עם ספק אזעקות
כל מידות הגובה עפ"י הגבהים במקרא אלא אם צוין אחרת
כל מידות הגובה מתייחסות לפני ריצוף
4 שקעים חשמל + USB 2 תקשורת + טלפון
3 שקעים חשמל + USB 2 תקשורת + טלפון
4 שקעים חשמל + USB 2 תקשורת + טלפון + VGA
2 שקעים חשמל + USB 2

מגישות:

עמית מירון-פולה דוד-טל בכר
לאה דיין-לאה בניכונ-לין ביתן

מרצים:
גיל דביר-שי שמואל-בת-עמי זלומניק לוי


ע"י מרצה: ליהי סטרוגו-חן חפץ

שם הקורס:
אקדמיה לפרקטיקה

שם הפרויקט:

BAMIYA

גליון 5

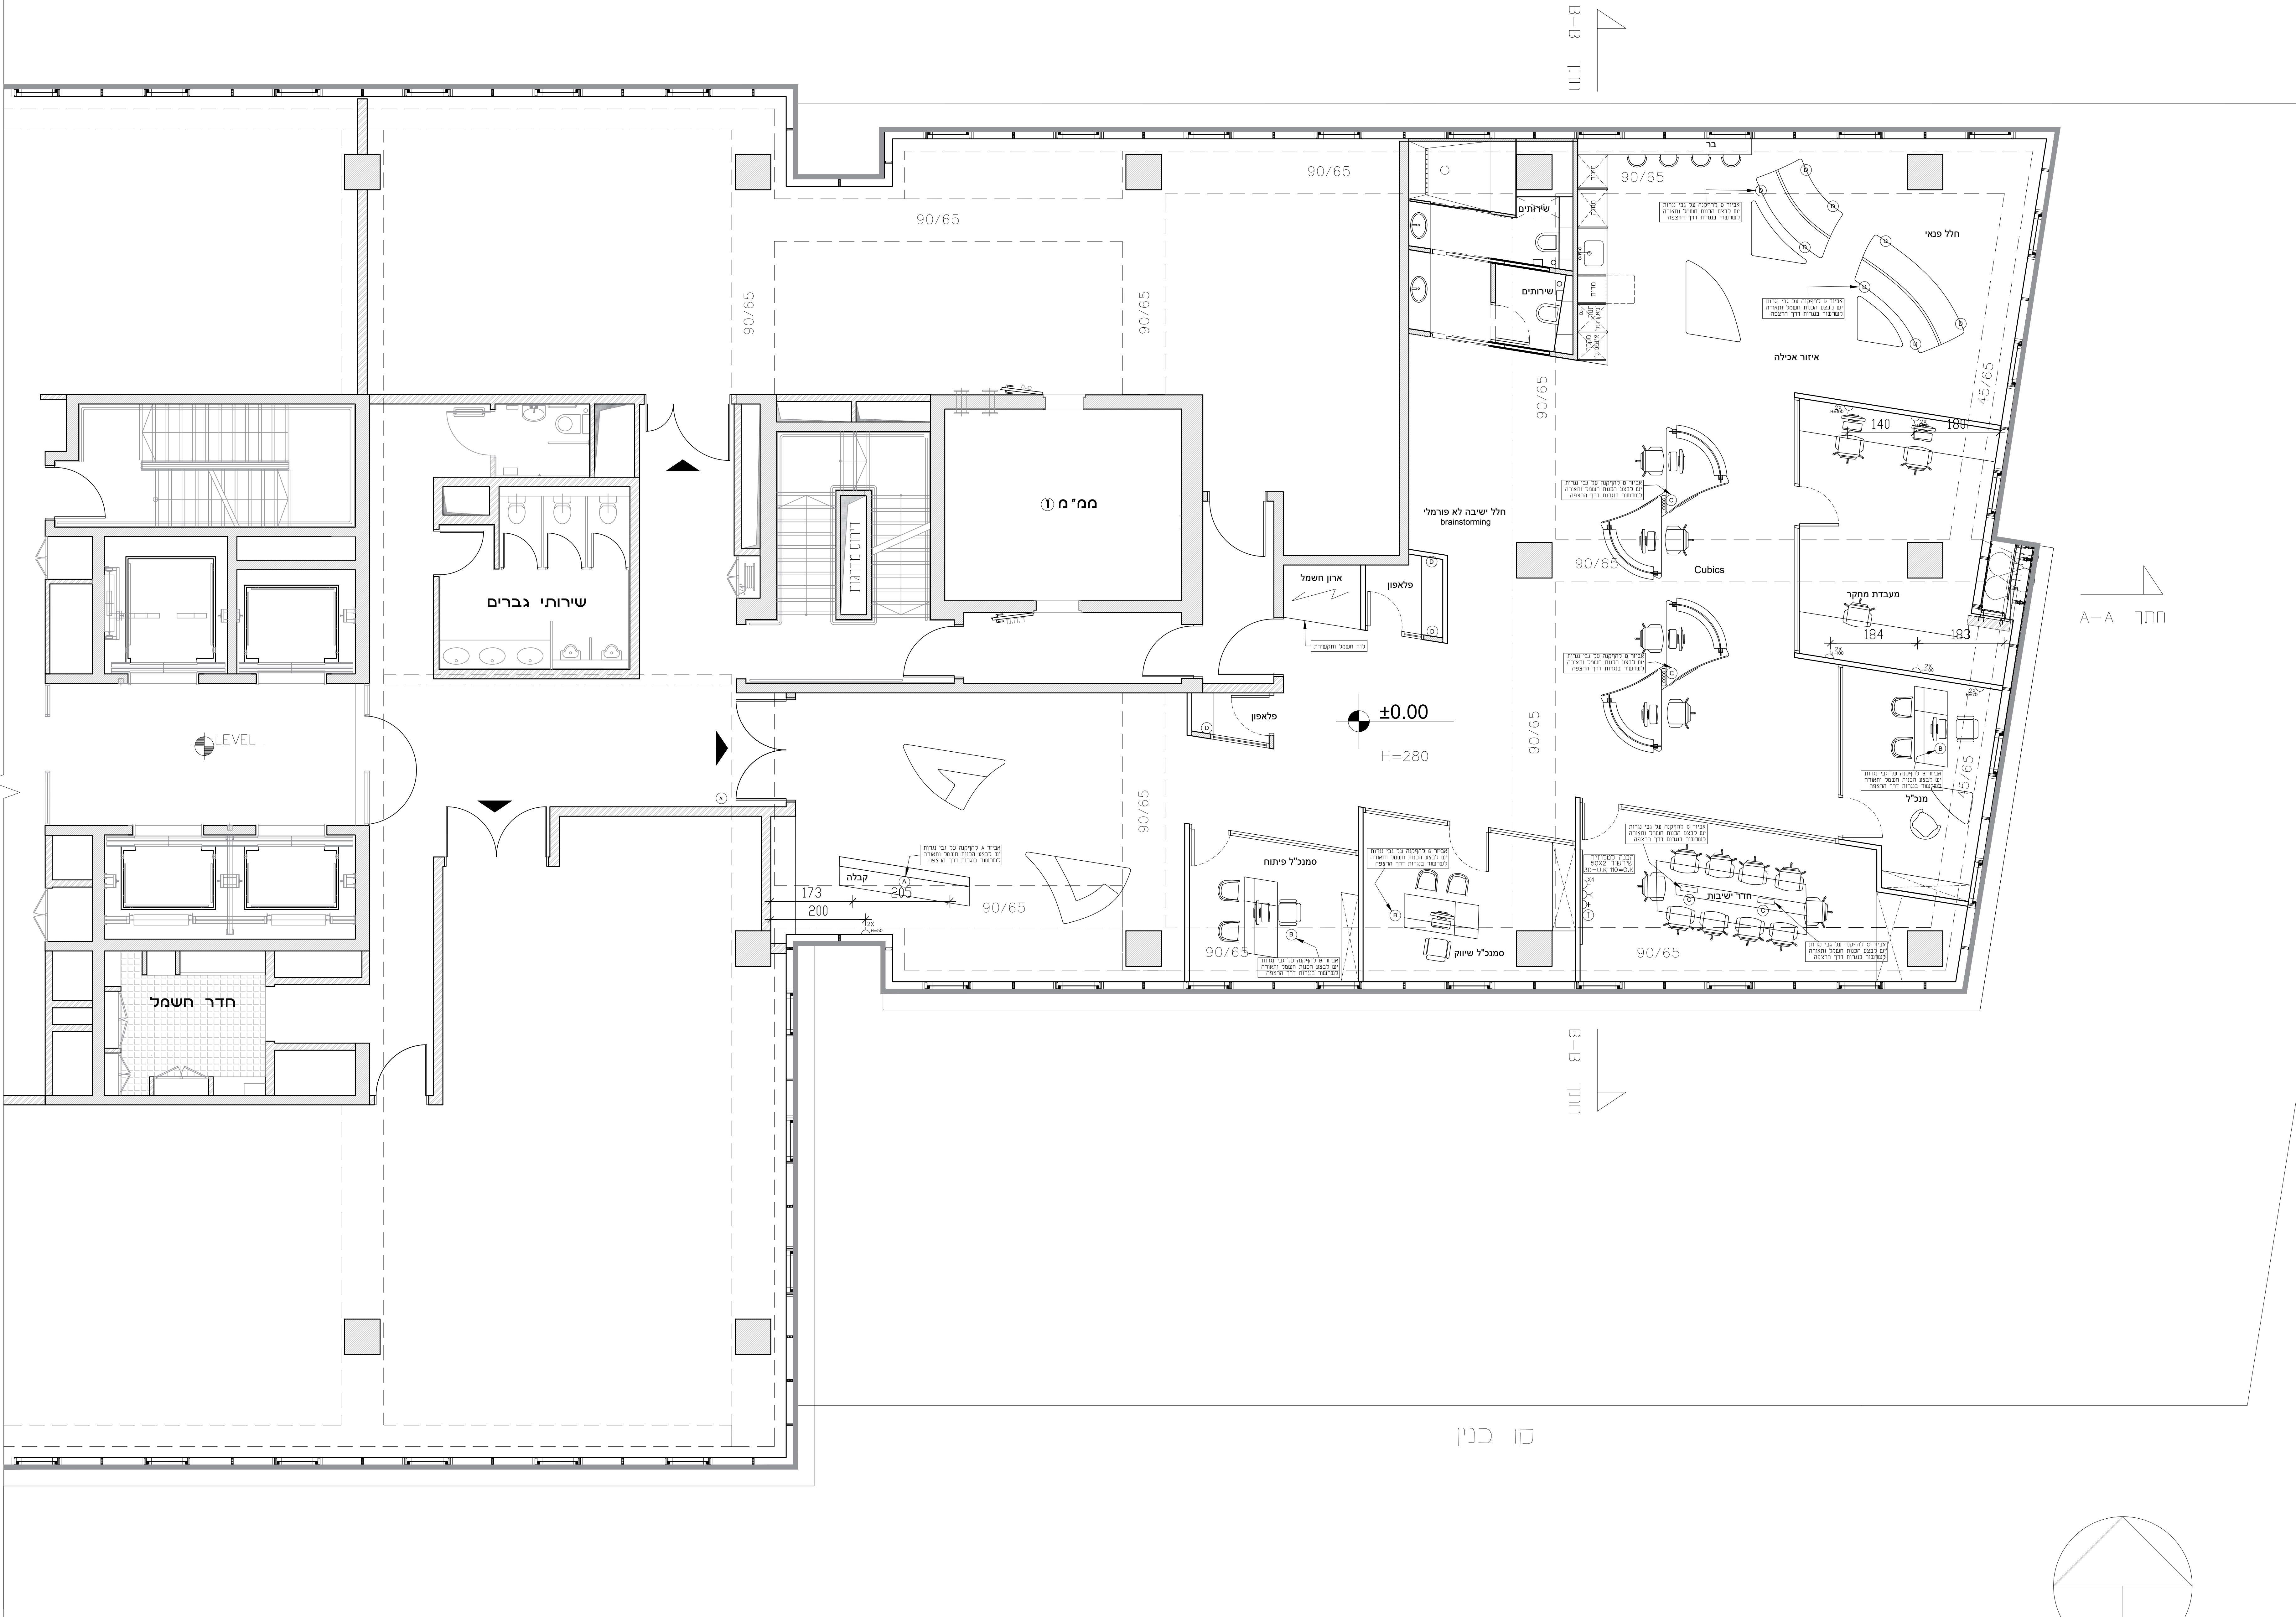

21

קו בנין



חתך A-A

חתך A-A


חתך B-B

חתך B-B

תוכנית ריתצוף	קבוצה 72 עיצוב פנים
	אלי ויזל 2, ראשון לציון נייד – 050-4423422
קירות	
הערות כלליות	
המבצע יבדוק את נכונות החכנית ביחס לקיים בשטח	
יש לנקות היטב את משטח הבטון מפסולת מים ושאריות בניין ומנופים ודים אחרים	
יש לנקות אריחים במים לפני ביצוע	
יש לבצע ריצוף מחתך למסבחים ונדרות קבועה	
יש לוודא כי כל צורת התשתית (מים) חשמל וכדומה) מונחת במקומה ומבוססת	
יש לבצע מריחה מלאה של מלס בנג כל אריח	
מידות הריצוף הן לפני פגות 3 מ"מ	
לצורך ביצוע פוגות יש להעזר בספייסרים מונכים בלבד	
בחיבור פינות בין פאגלים יש לבצע איחוס ע"פ תקן	
בחלקים רחבים ומרפסות יבוצע ריצוף אנטי-סליפ	
לאחר ביצוע הריצוף יש להגן על הרצפה המוכנה ע"י שימוש במשטח מגן	
את שארית הרובה יש לנקות לפני ייבושה הסופי באמצעות ספוג נח	
צבע רובה בתאום עם המחבנן והלקוח	
מגישות: עמית מירון-פולה דוד-טל בכר ליא דייף-לאה בניכוש-לין ביתן	
מרצים: גיל דביר-שי שמואל-בת-עמי זלומניק לוי	
ע' מרצה: ליהי סטרוגו-חן חפץ	
שם הקורס: אקדמיה לפרקטיקה	
שם הפרויקט: BAMIYA	
גליון 8	

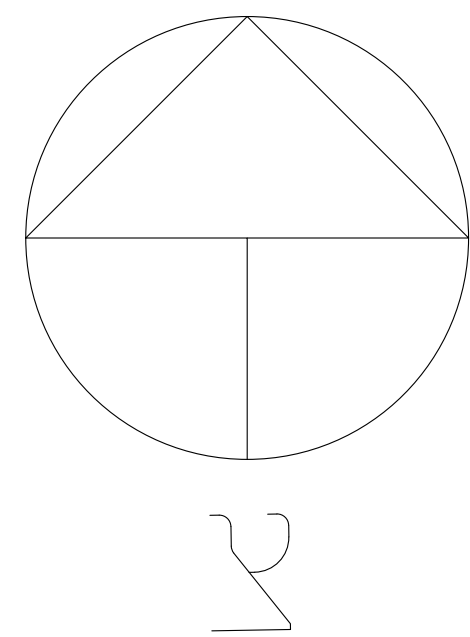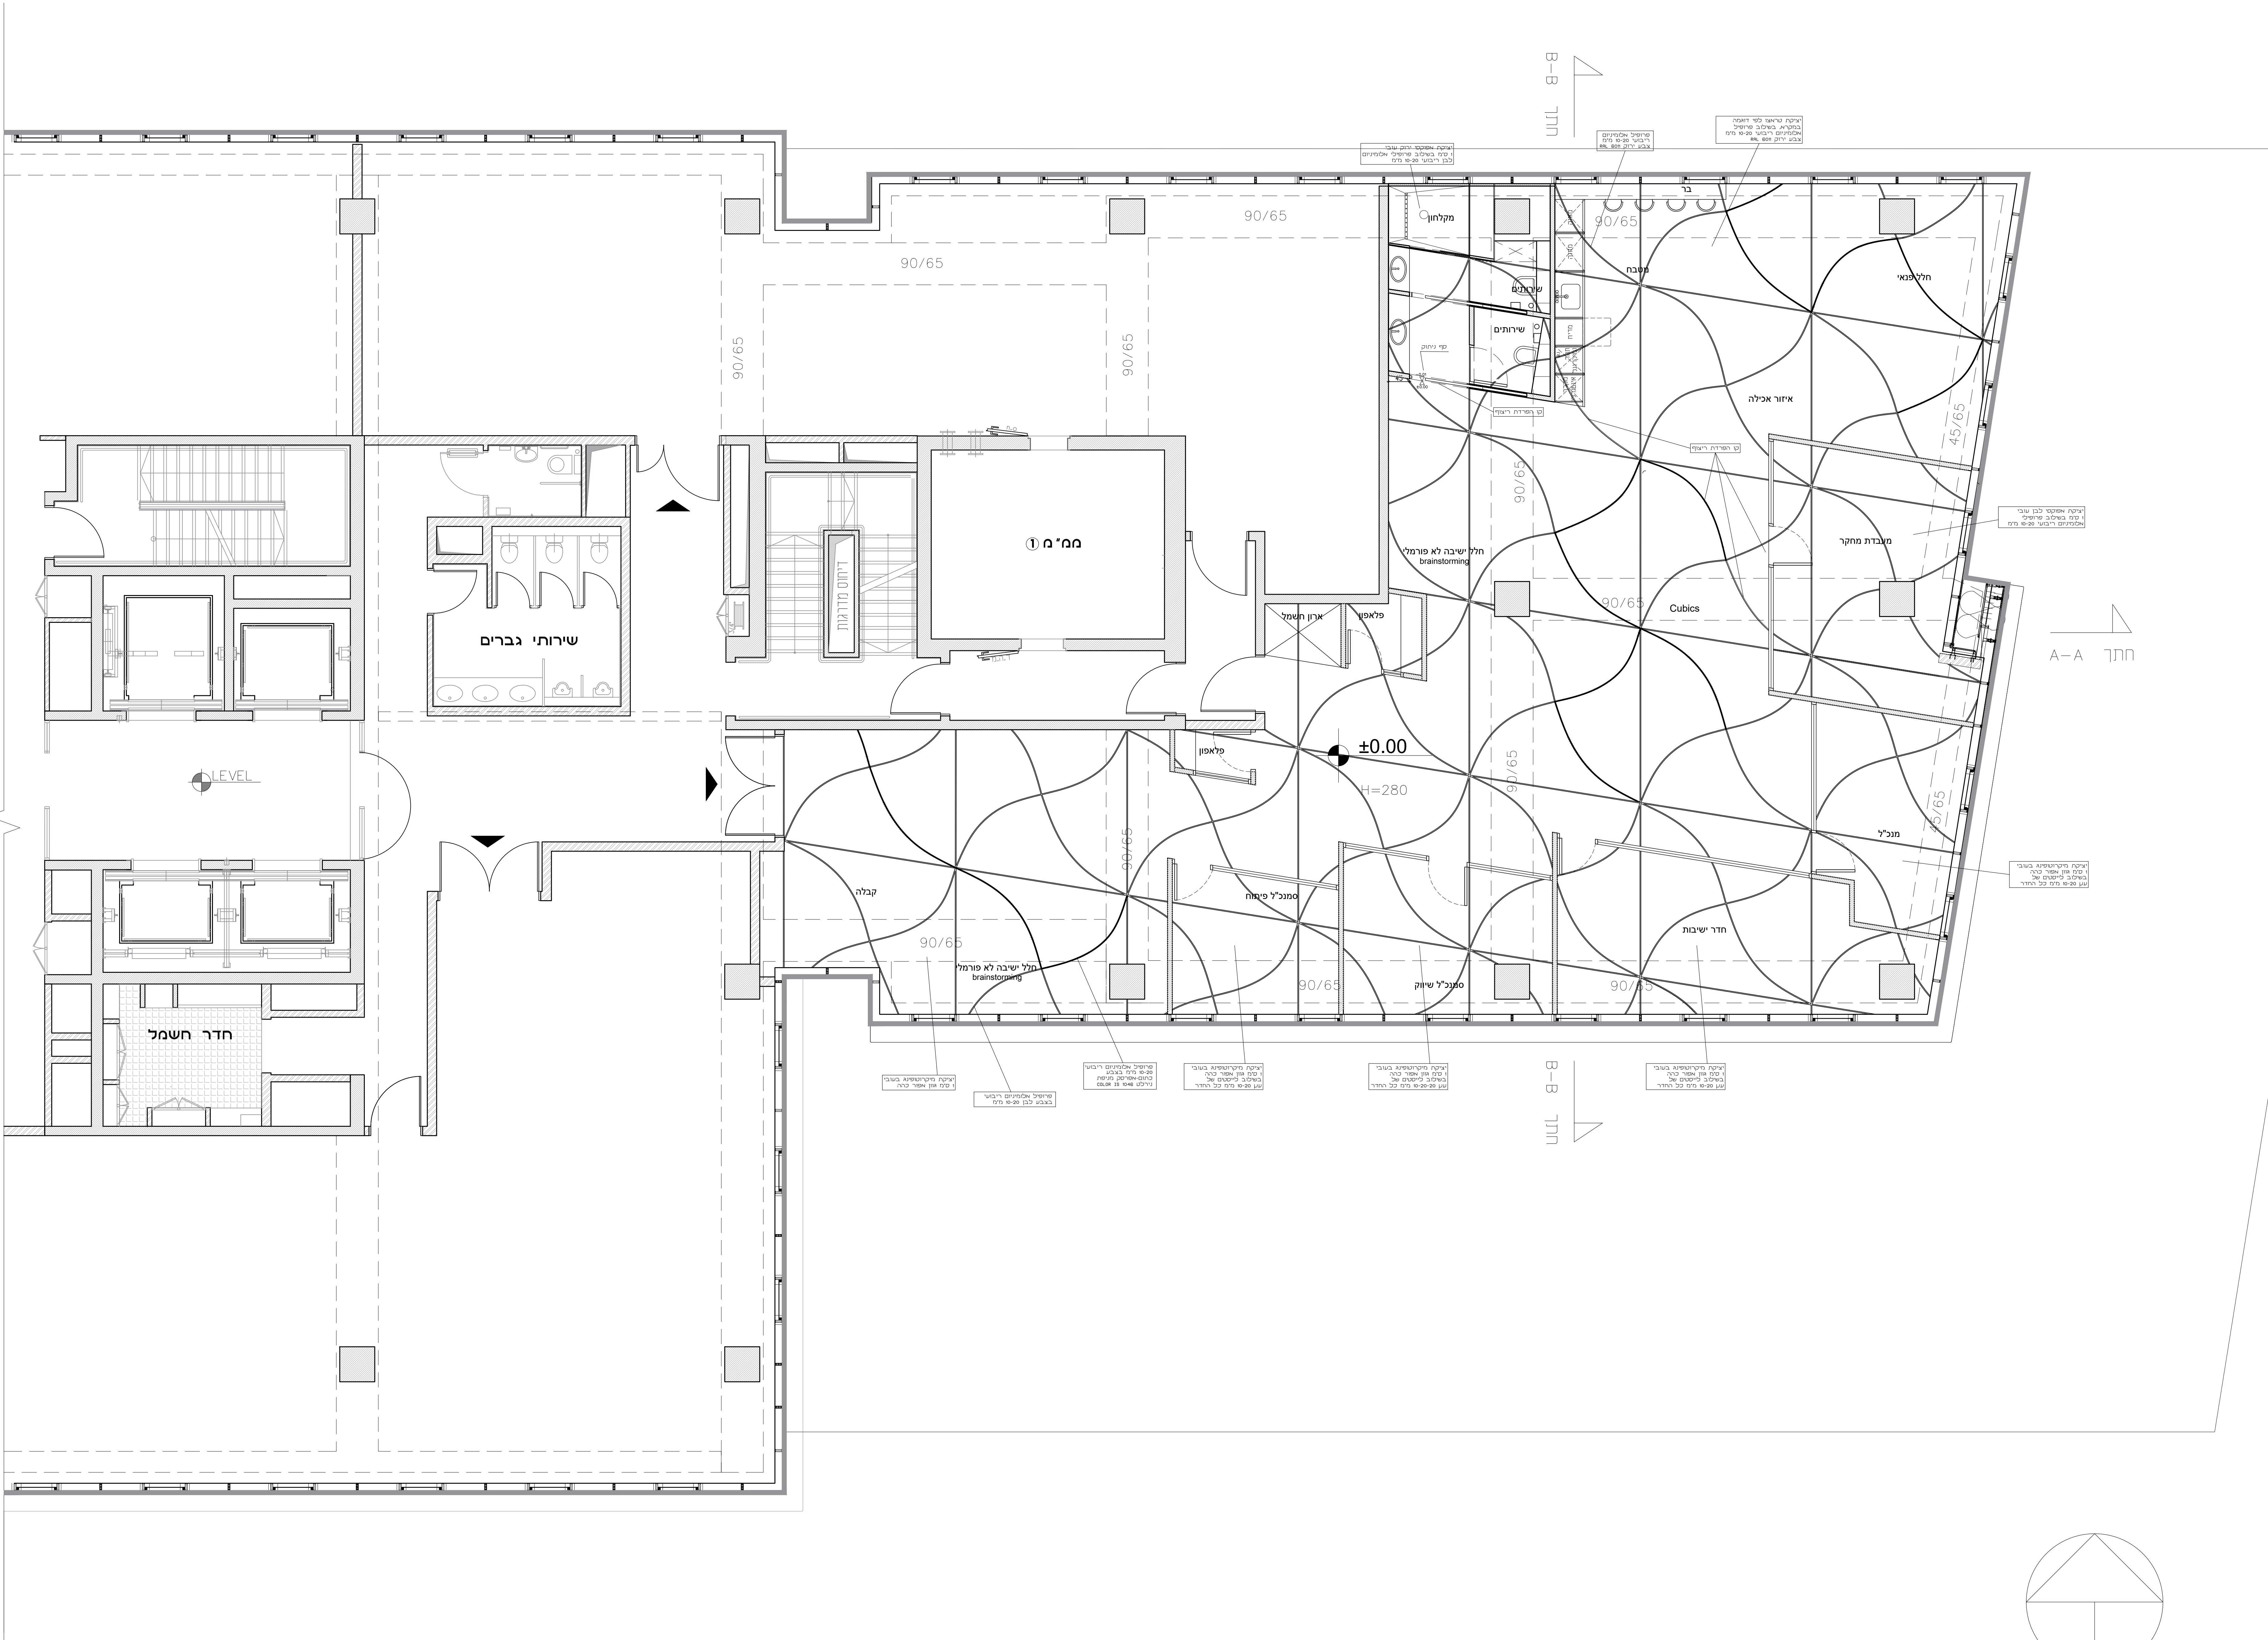


קבוצה 72 עיצוב פנים	חתך A-A חתך B-B
אלי ויזל 2, ראשון לציון נייד- 050-4423422	קנ"מ 1:50
המבצע אחראי לבדיקת הפרטים והתאמתם במקום	
על המבצע לבקר את הפרט ולהודיע למתכנן לפני הביצוע על כל פעות ו\או אי התאמה	
אין למדוד מידות מתוך הערשום	
אין לעשות שימוש בתכנית זו או ברעיונות או להעבירה לידי צד שלישי ללא רשת בכתב מהמתכנן	
קירות	
מגישות: עמית מרון-פולה חדר-טל בכר לאה דיין-לאה בניכונ-לין ביתן מרצים: גיל דביר-שי שמואל-בת-עמי זלופניק לוי ע' מרצה: ליהי סטרוגו-חן חפץ שם הקורס: אקדמיה לפרקטיקה שם הפרויקט: BAMIYA גליון 9	

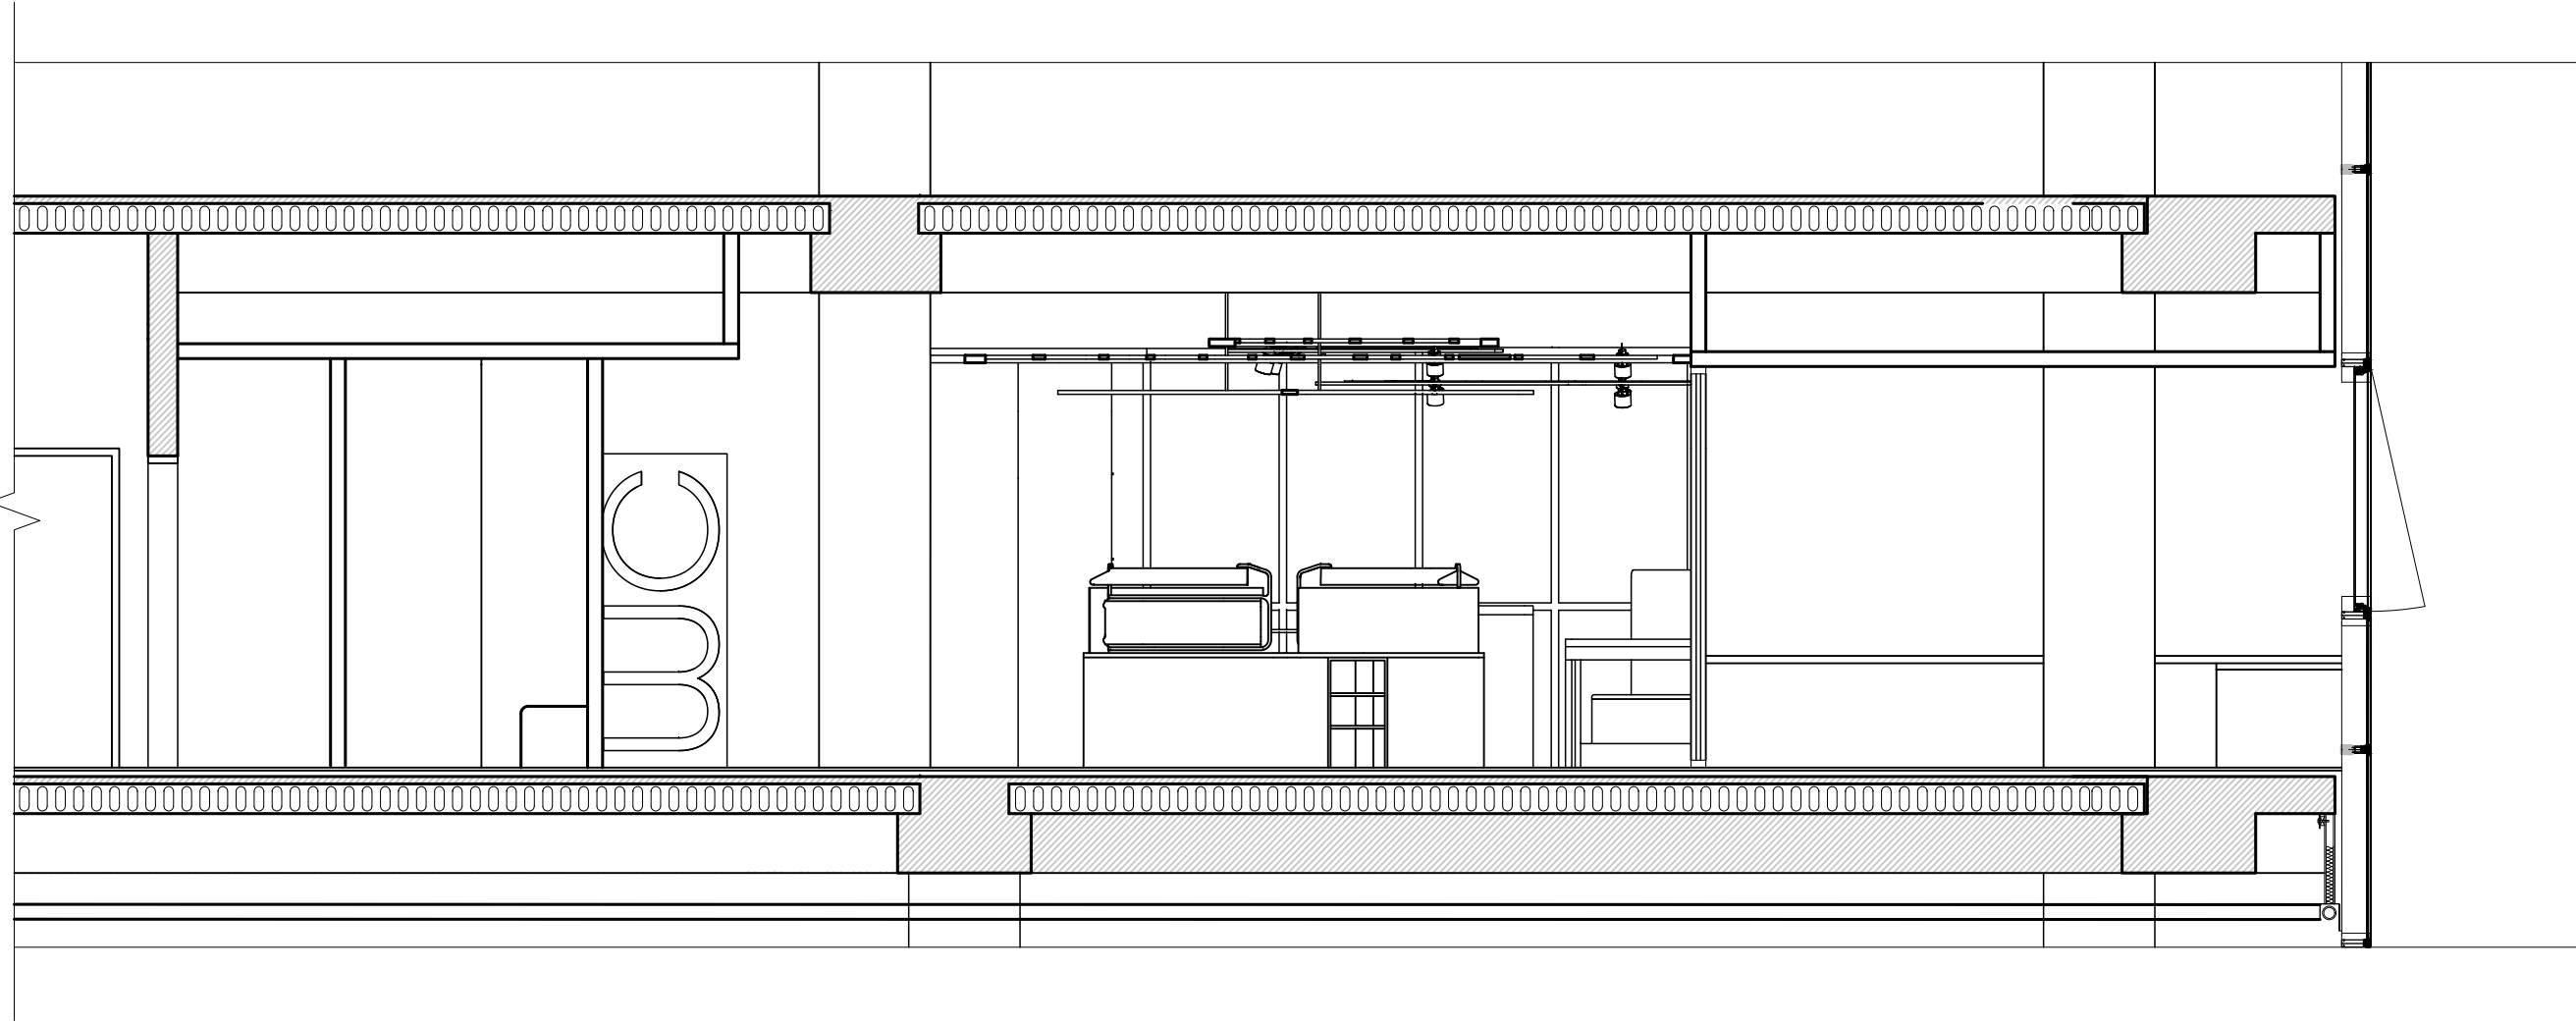


6

חתך A - A




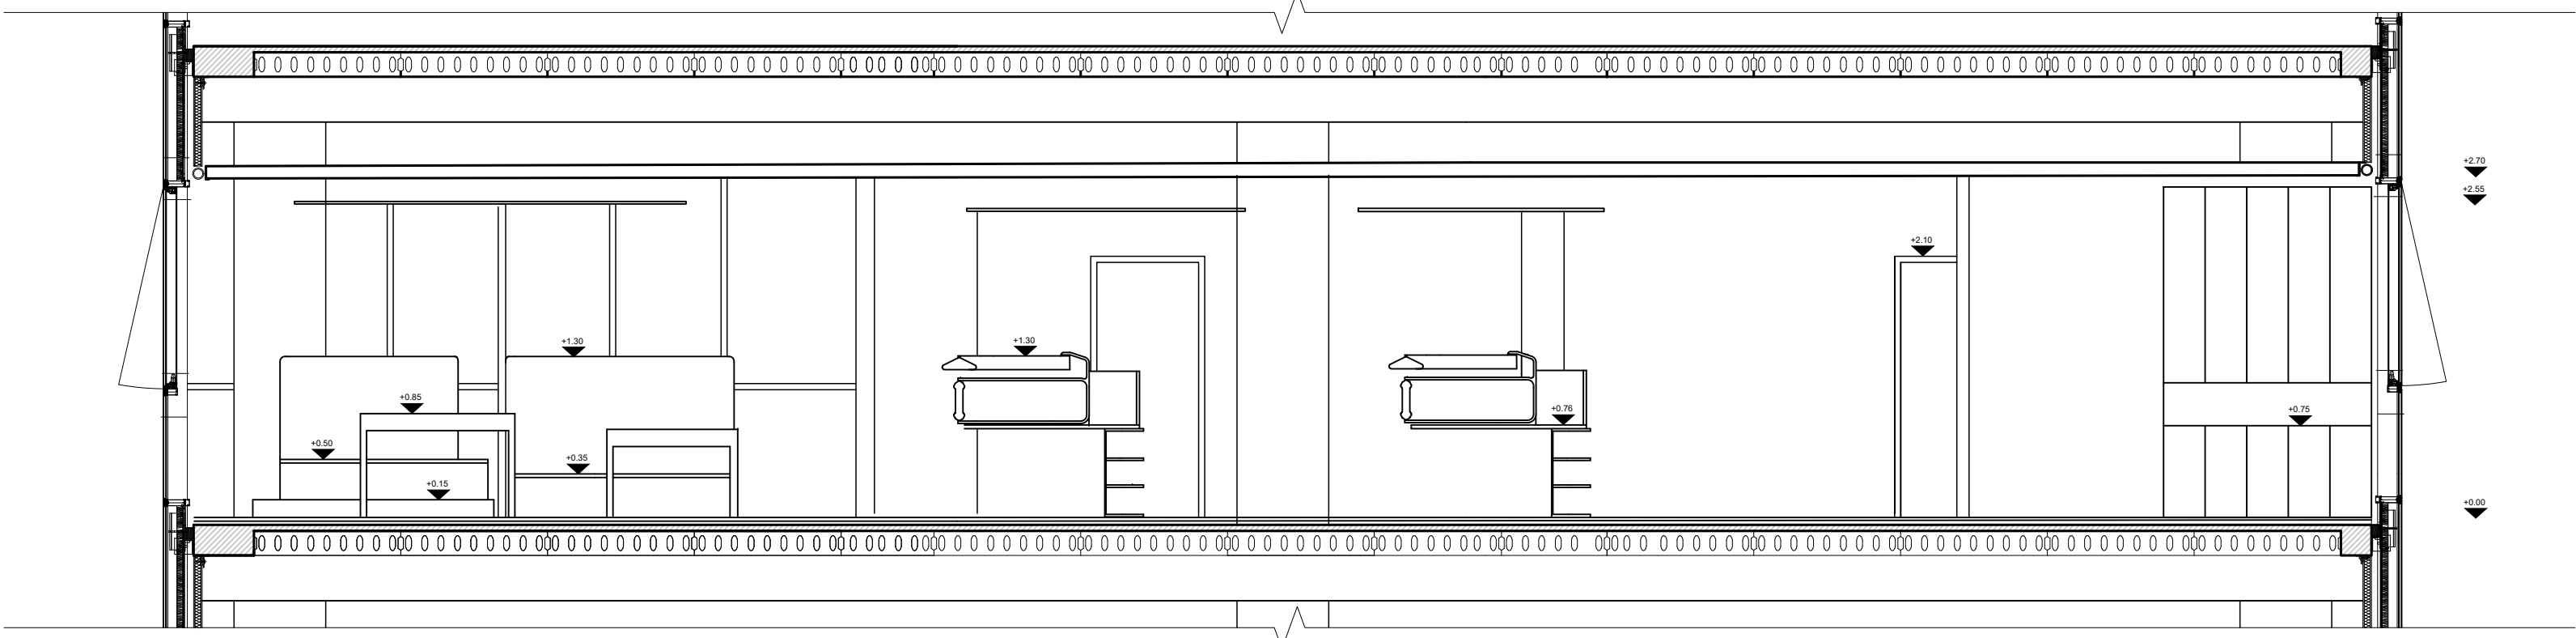


6



חתך B - B

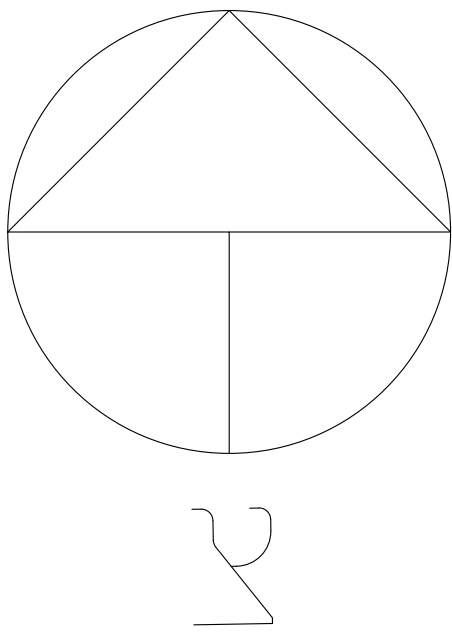


קבוצה 72 עיצוב פנים	פריסות מטבח
אלי ויזל 2, ראשון לציון נייד- 050-4423422	קנ"מ 1:25
מקרא	
מיקומים סופיים של כלים סניטאריים וברזים לאחר בחירת חומרים	
קירות	
הכנות ניקוזים וצנרת מיזוג אוויר בתיאום אם קבלן מיזוג אוויר	
מיקום מרכזית מים וסוג צנרת על פי תכנון יועץ אינסטלציה	
מיקומים סופיים במטבח ע"פי חברת מטבחים	
כל התכניות בכפף לאישור העירייה אין לבצע עבודה על פי תכנית זו ללא רישוןן בניה בר- תוקף	
אין לפגוע או להרוס אלמנט קונסטרוקטיבי כלשהו במהלך העבודה	
מגישות: עמית מירון-פולה חדד-טל בכר לאה דיין-לאה בניכונ-לין ביתן מרצים: גיל דביר-שי שמואל-בת-עמי זלופניק לוי ע' מרצה: ליהי סטרוגו-חן חפץ שם הקורס: אקדמיה לפרקטיקה שם הפרויקט: BAMIYA גליון 10	

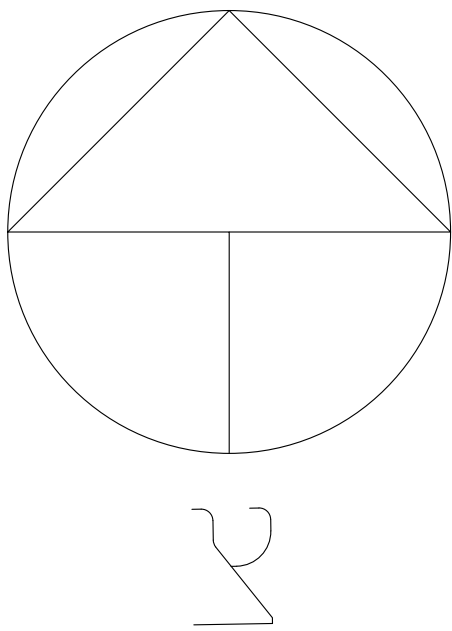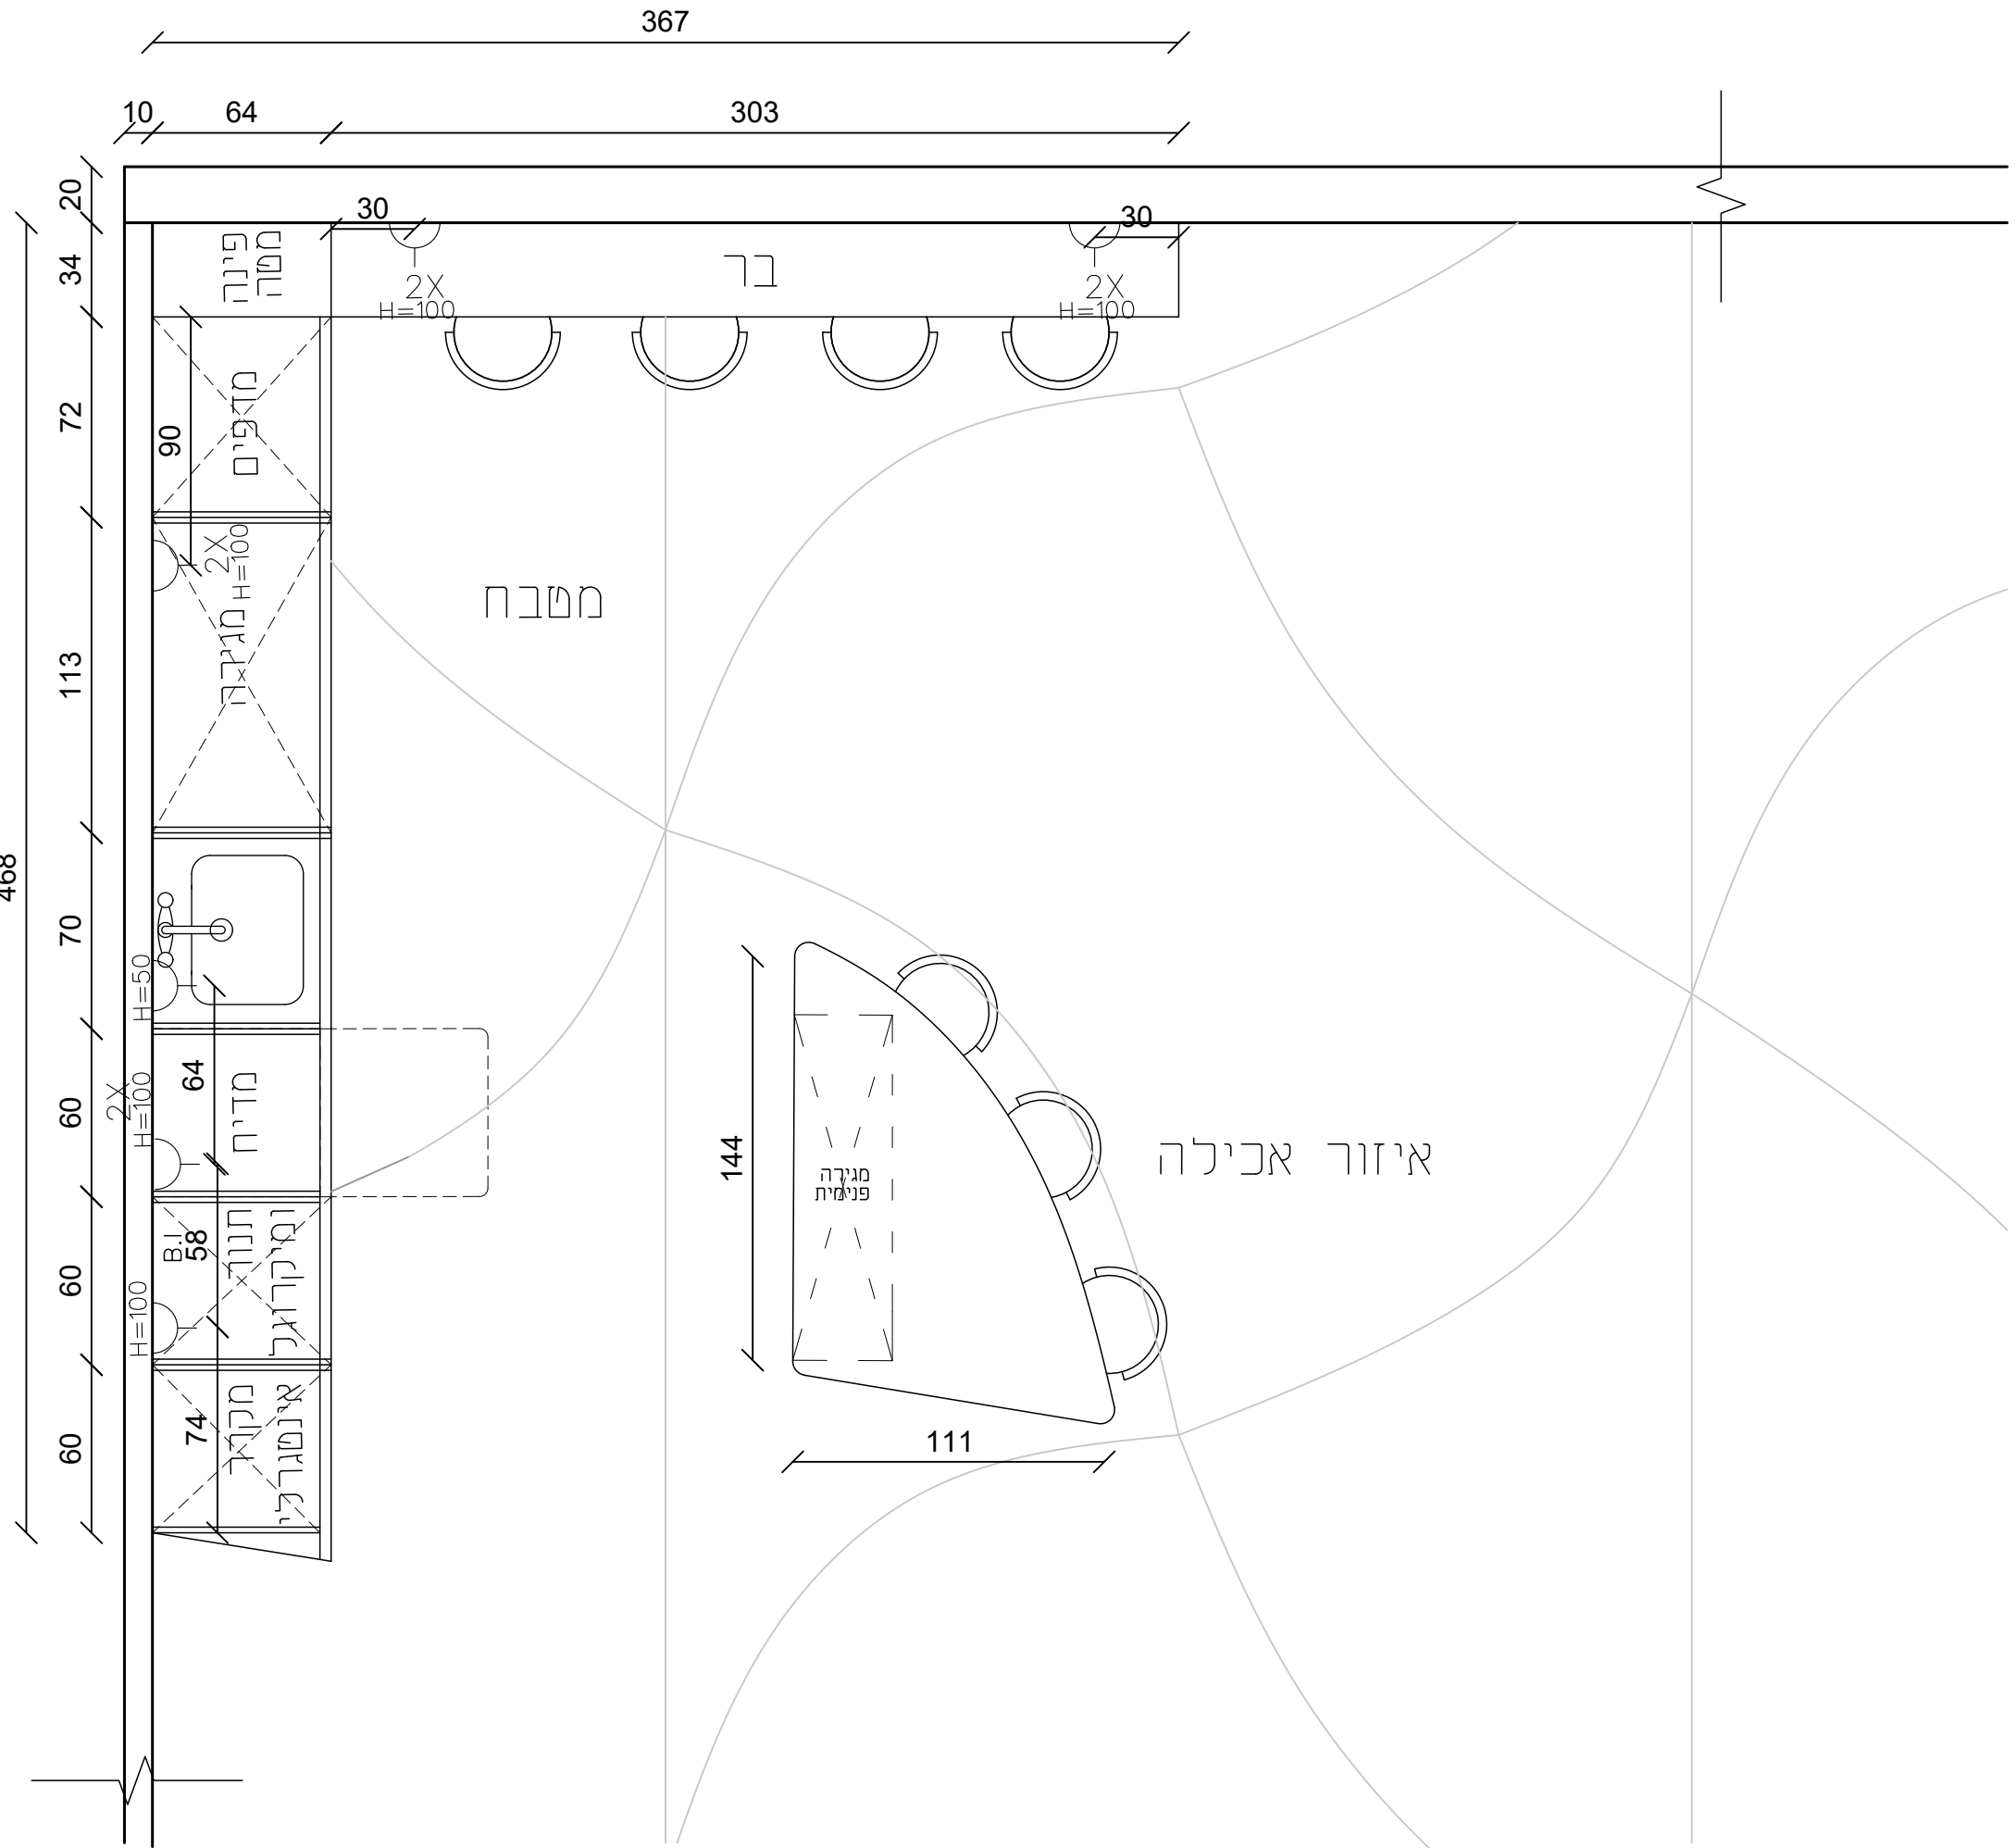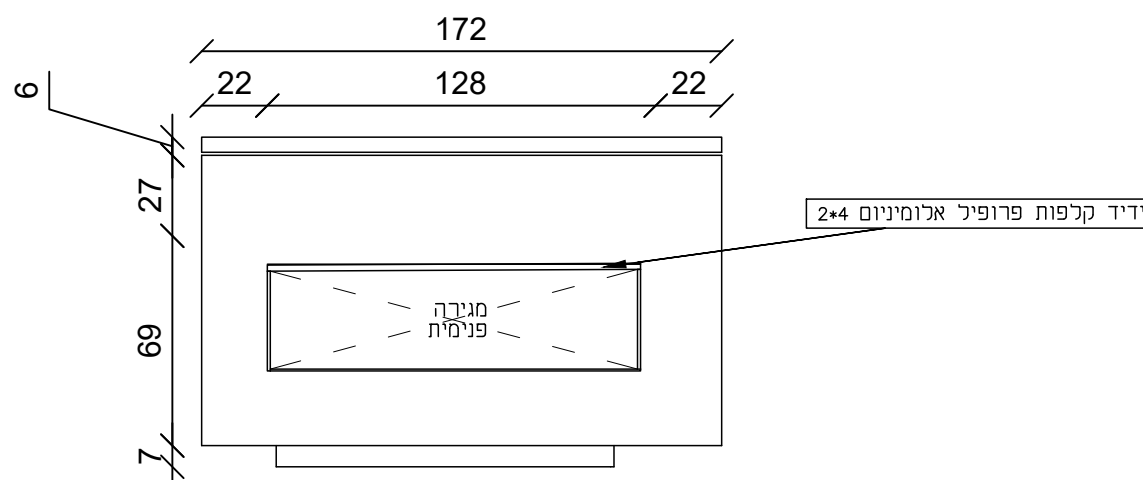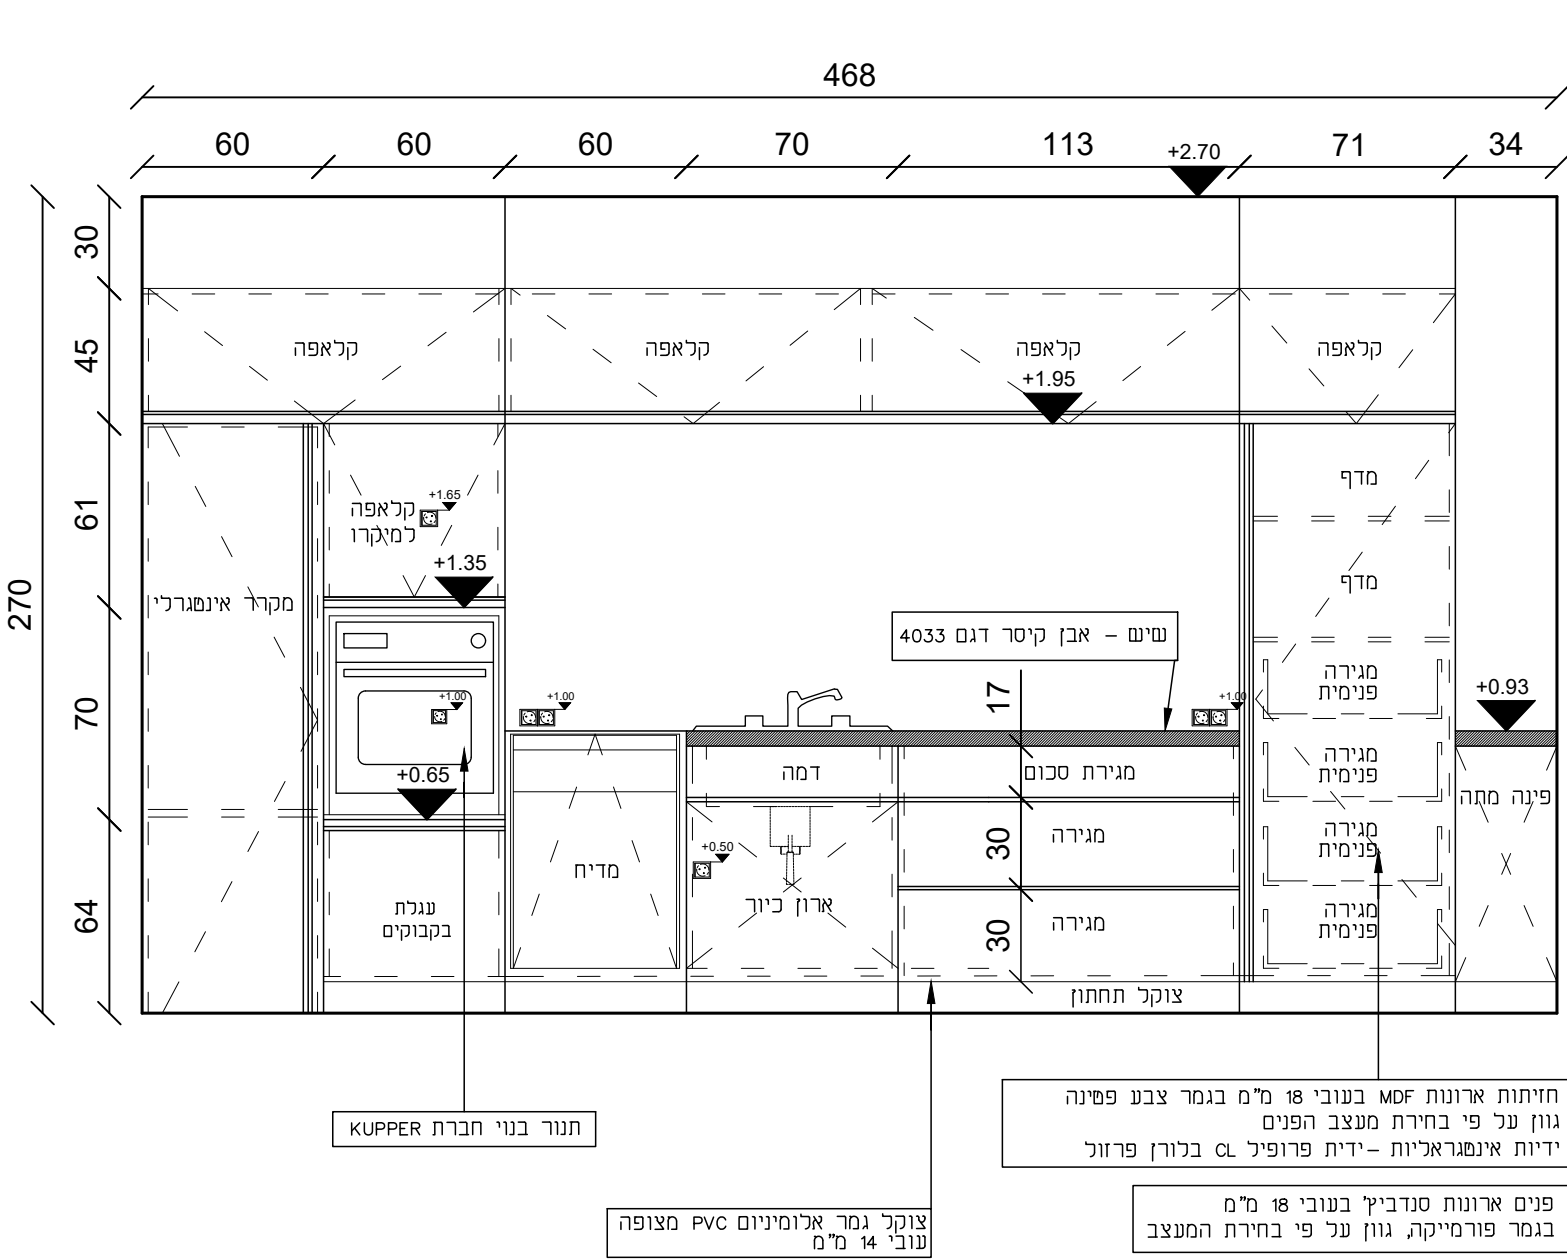


קבוצה 72 עיצוב פנים	פריסות אלומיניום
אלי ויזל 2, ראשון לציון נייד - 050-4423422	קנ"מ 1:25
מקרא	
מיקומים סופיים של כלים סניטאריים וברזים לאחר בחירת חומרים	
קירות	
הכנות ניקוזים וצנרת מיזוג אוויר בתיאום אם קבלן מיזוג אוויר	
מיקום מרכזית מים וסוג צנרת על פי תכנון יועץ אינסטלציה	
מיקומים סופיים במטבח ע"פי חברת מטבחים	
כל התכניות בכפף לאישור העירייה אין לבצע עבודה על פי תכנית זו ללא רישוןן בניה בר- תוקף	
אין לפגוע או להרוס אלמנט קונסטרוקטיבי כלשהו במהלך העבודה	
מגישות: עמית מירון- פולה חדד- של בכר לאה דיין- לאה בנילוש- לין ביתן	
מרצים: גיל דביר- שי שמואל- בת- עמי זלושניק לוי	
ע' מרצה: יהיה ספרוגו- חן חפץ	
שם הקורס: אקדמיה לפרקטיקה	
שם הפרויקט: BAMIYA	
גליון 11	

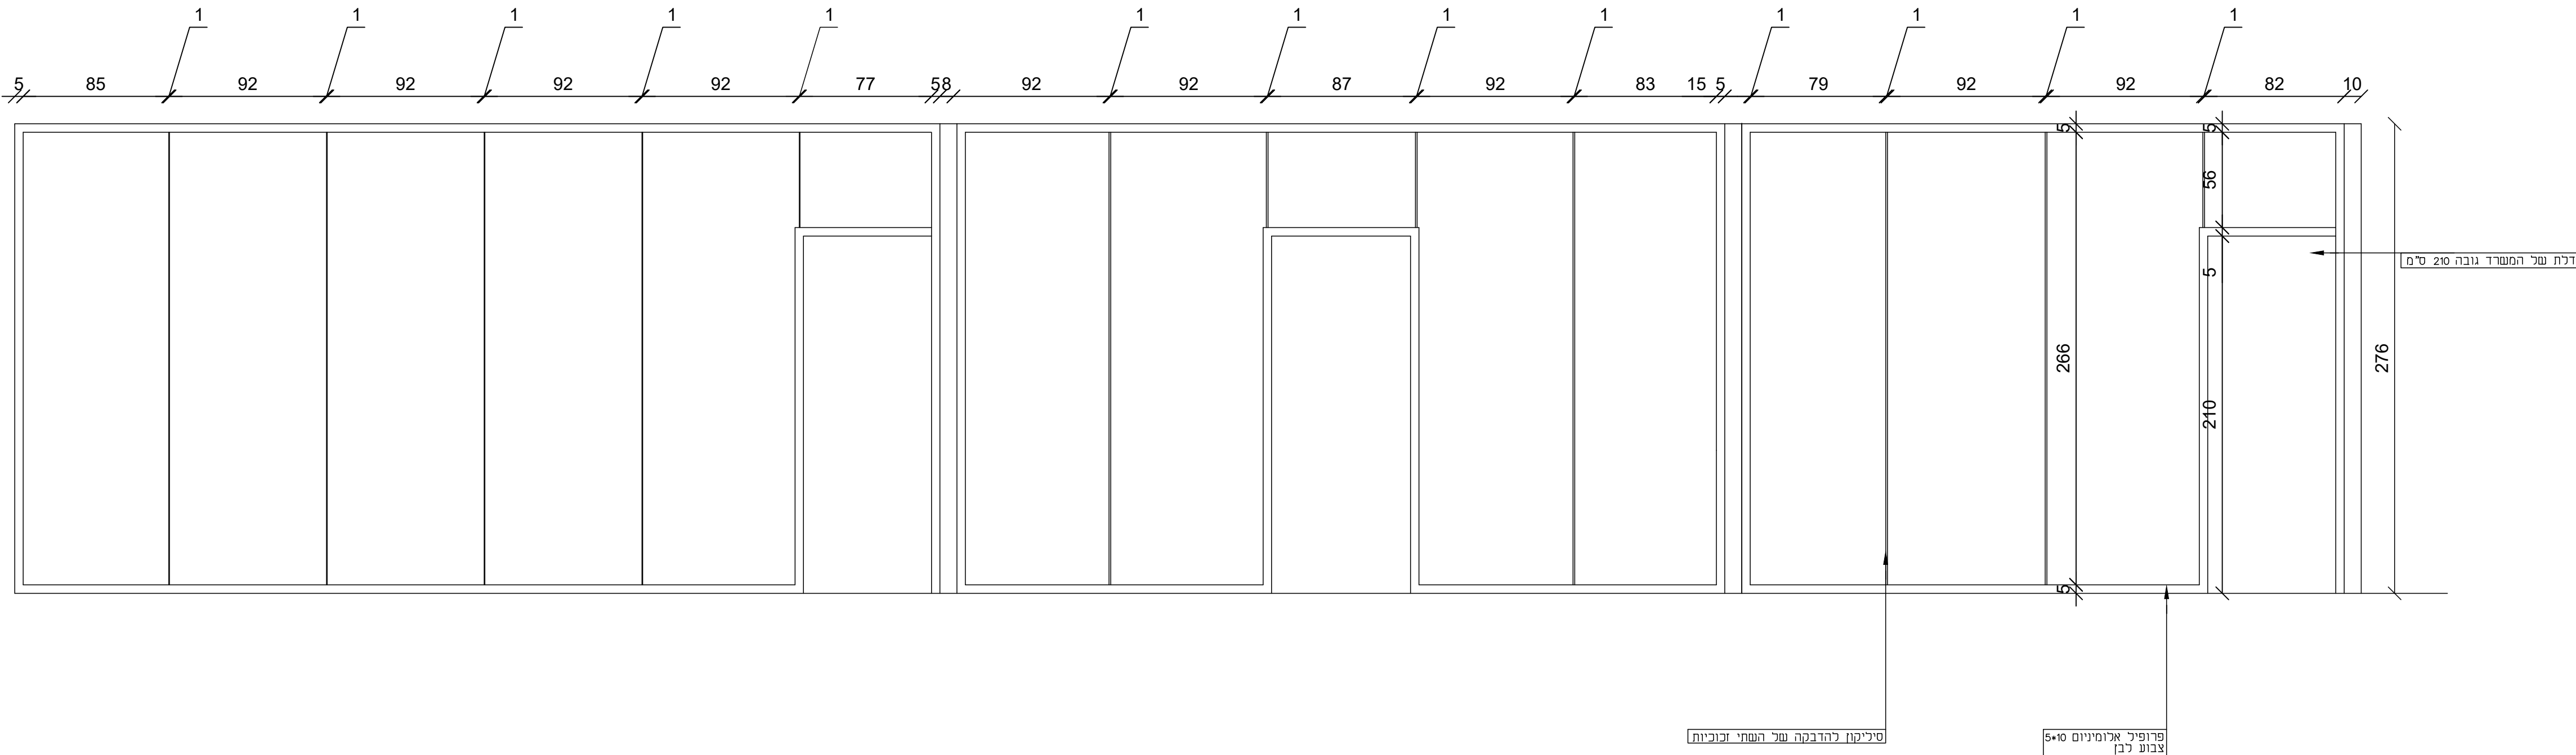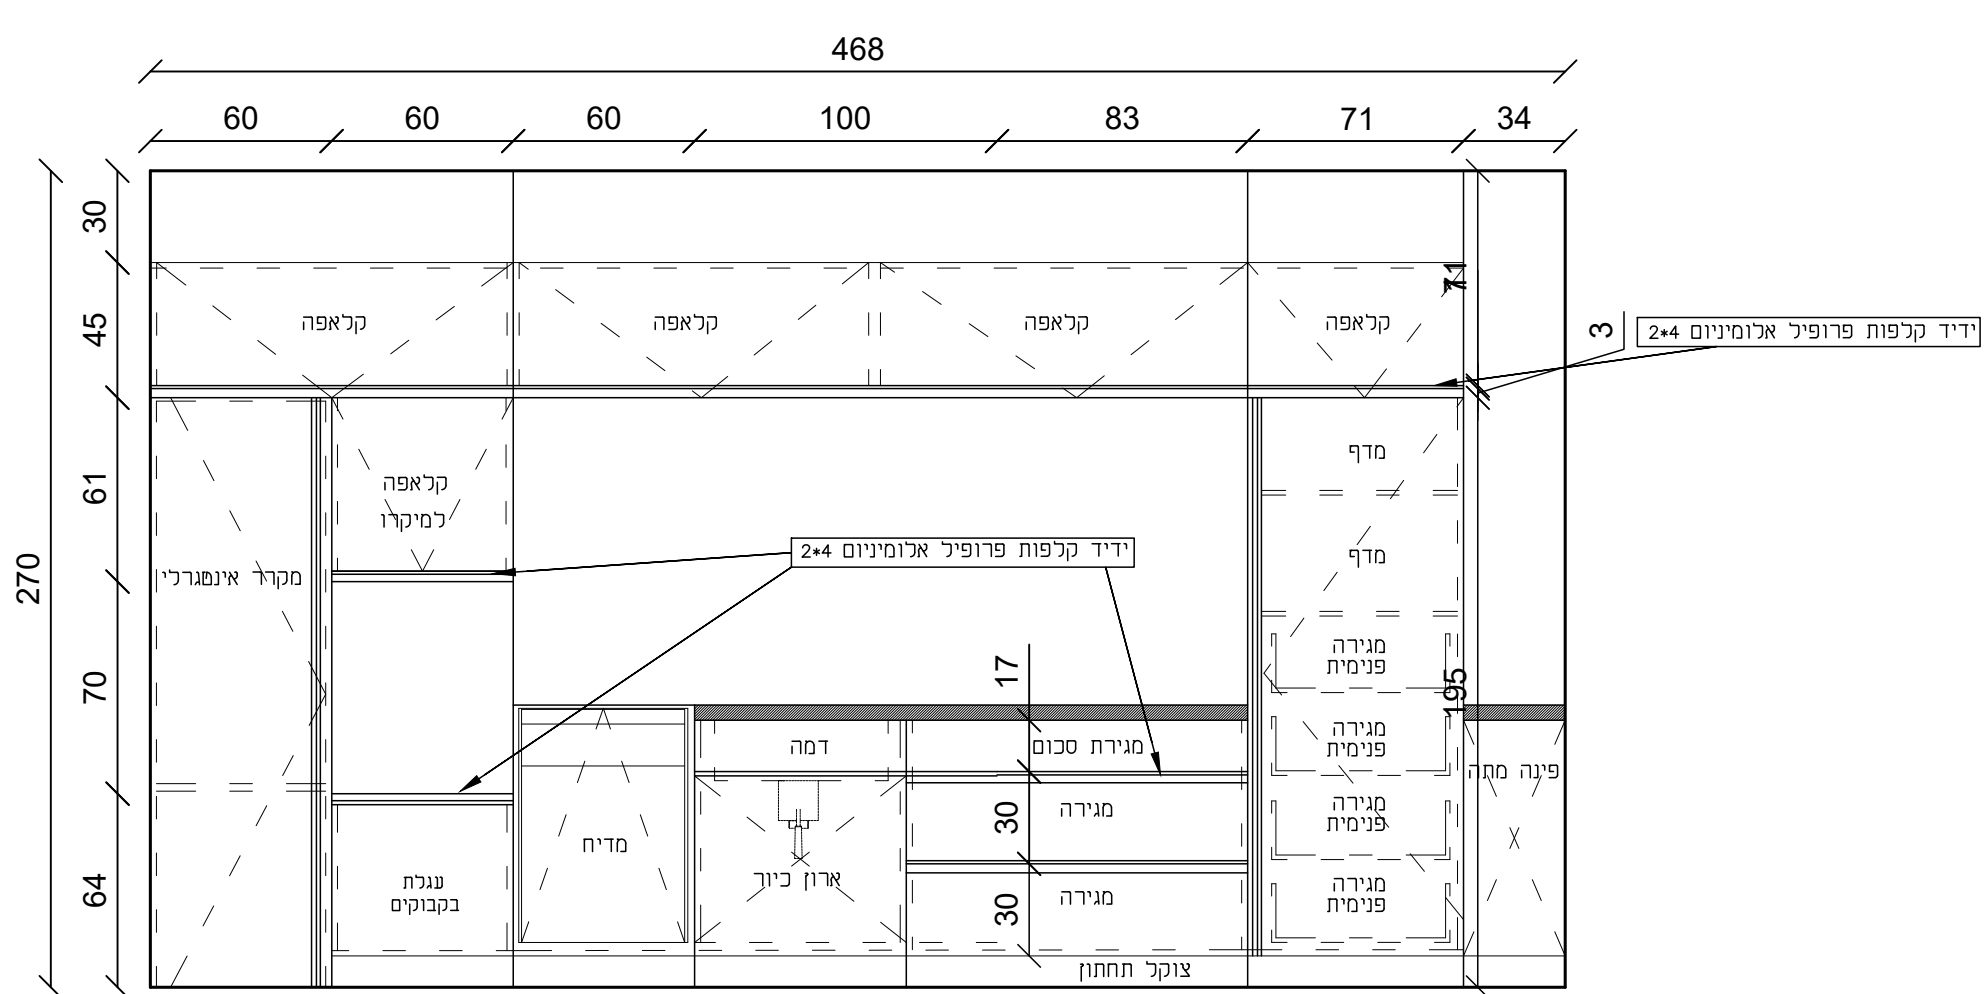

אלומיניום

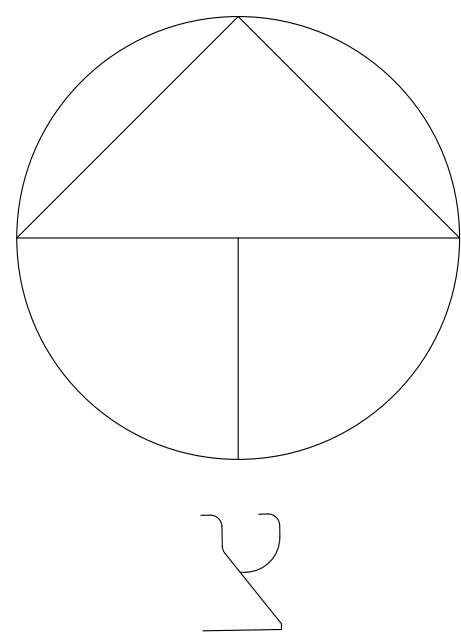

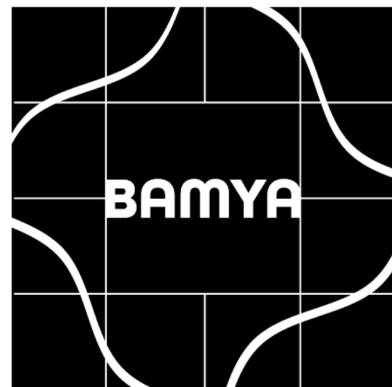Request for proposal			Up date	8/16/20		
Client		Bamia				
Location/Venue		Raanana Israel				
C. Furniture & accessories						
Item description	item#	Designer specifications	Quantity	Unit	Price	Comments
				unit		
chair	Waxman - Model Not	Lounge chair for meeting room and office's guests	16	piece		
chair	Waxman - Model PRIMO	Managers chairs	3	piece		
chair	Waxman - Model SOHO HB	Office chairs - for office and lab	7	piece		
chair	Waxman - Model NIM	Eating chairs	4	piece		

chair	Waxman - Model SOHO BAR	Bar chairs	3	piece		
Stock						
Trash bin with lid		Meeting room, offices, restrooms and kitchen	8	piece		
Water dispenser		With 4 bottles of water	1	piece		
Refrigerator			1	piece		
microwave			1	piece		
Coffee Machine		Nesspresso	1	piece		
Machines						
Coffee Machine	Dekopel	Nesspresso	1	piece		
D. AV equipment						
Monitors						
Other		50" screen - CEO's Room	1	piece		
Other		90" screen - meeting room	1	piece		
Accessories						
other		Small plants according to design	1	sqm		
E. Electrics & Lighting						
Item description	item#	Designer specifications	Quantity	Unit	Price	Comments
Spot light	lighting - Dori Kimhi	rail with adjustable lights	19	piece	 FAVOR INM 19mm24x100mm	
Subtotal A						
F. Graphics & Signs						
Logo						
Logo light box		3D logo with back illumination	1	piece		
Prints						
Print		Sticker print as needed	10	sqm		